


# ГЕНЕРАЛЬНЫЙ ПЛАН МУНИЦИПАЛЬНОГО ОБРАЗОВАНИЯ "АЛКУЖБОРКОВСКИЙ СЕЛЬСОВЕТ" МОРШАНСКОГО РАЙОНА ТАМБОВСКОЙ ОБЛАСТИ

Карта особо охраняемых природных территорий федерального, регионального и местного значения

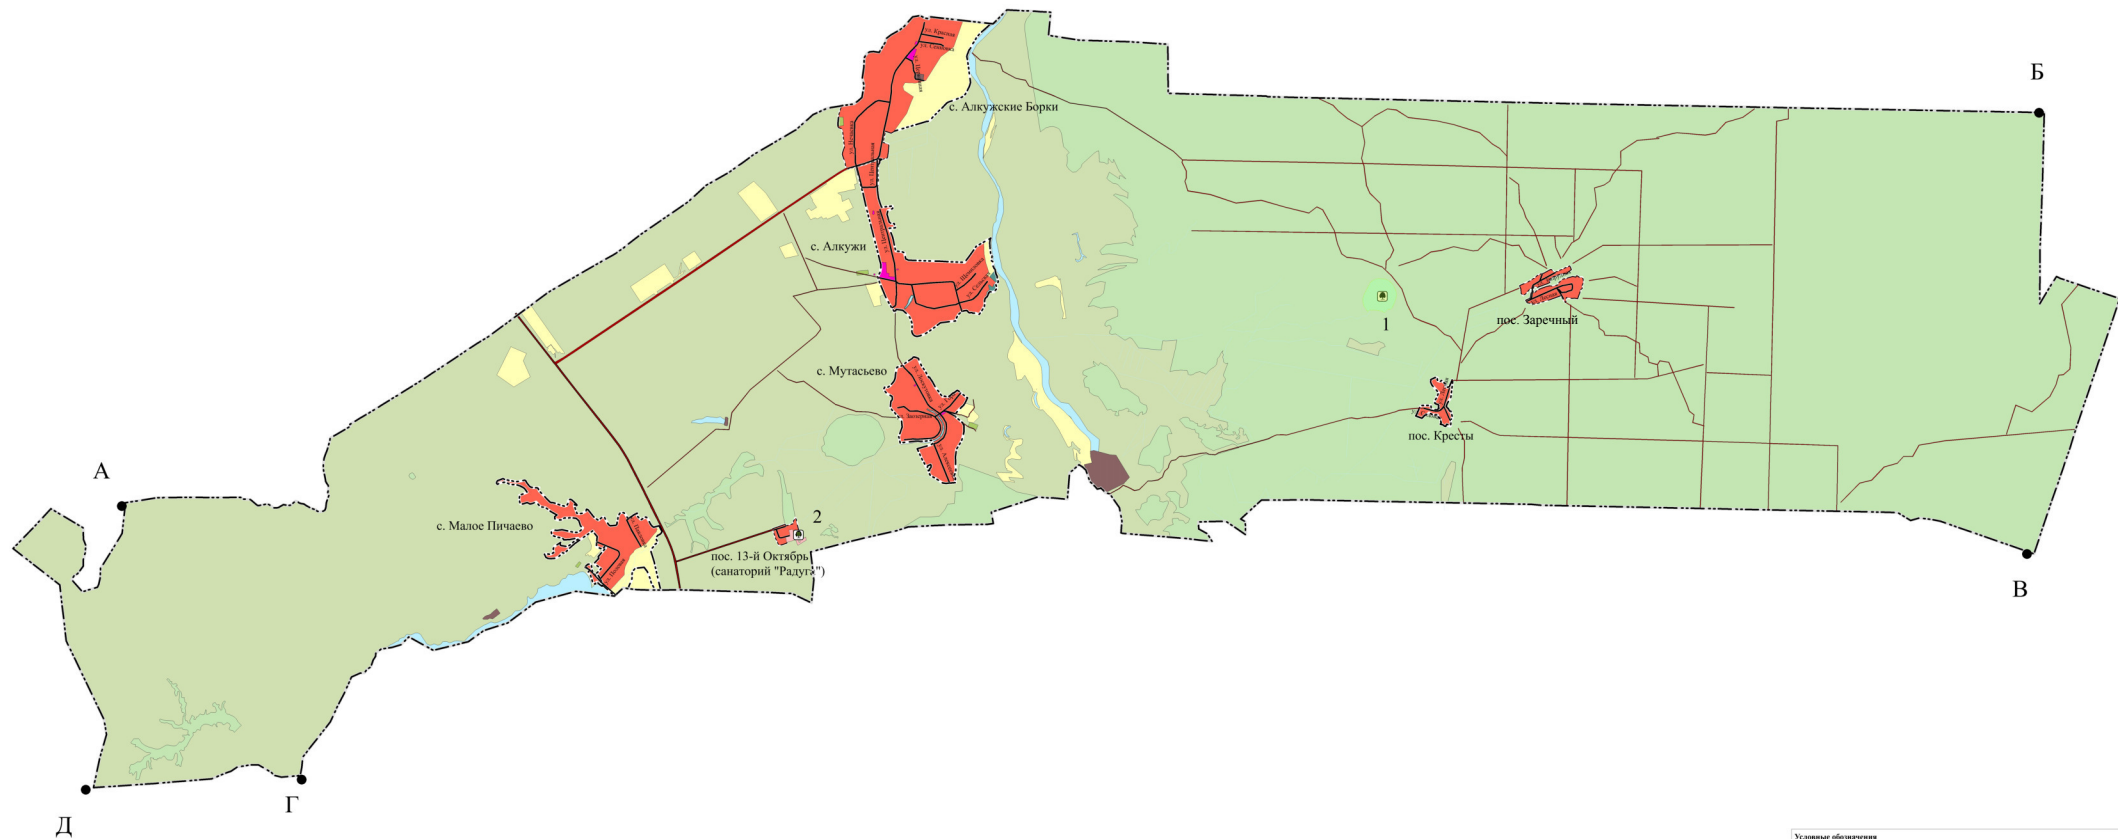

## Описание смежных границ

- от А до Б - муниципальное образование "Серповской сельсовет"
- от Б до В - Пензенская область
- от В до Г - муниципальное образование "Карельский сельсовет"
- от Г до Д - муниципальное образование "Устьинский сельсовет"
- от Д до А - муниципальное образование "Ракшинский сельсовет"

**Условные обозначения**

**Административно-территориальное деление**

- граница муниципального образования
- граница населенного пункта

**Земли по категориям**

- земель особо охраняемых территорий и объектов
- земли населенных пунктов

**Поверхностные водные объекты**

- водные объекты (рек, ручей, канал)
- болота

**Функциональные зоны**

- земельные зоны
- общественно-деловые зоны
- промышленные зоны, зоны инженерной и транспортной инфраструктуры
- зоны сельскохозяйственного назначения
- зоны рекреационного назначения
- зоны сельскохозяйственного назначения

**Территории, для которых градостроительные регламенты не устанавливаются**

- земли сельскохозяйственного назначения
- земли населенных пунктов

**Объекты особо охраняемых природных территорий**

- заповедник (1) (2) 

**Объекты транспортной инфраструктуры**

- автодорожные объекты регионального и федерального значения
- автодорожные объекты местного значения
- улицы и жилые застройки

Листовая: Администрация Алкужборковского сельсовета Моршанского района Тамбовской области

Итого листов	№ документа	Дата	Дата	Генеральный план муниципального образования Алкужборковский сельсовет Моршанского района Тамбовской области	Лист	Листов	Масштаб
Выпущено	Содержит	Итого	Итого	Моршанского района Тамбовской области			1:3000
Завершено	Копии	О/В		Моршанского района Тамбовской области			

Масштаб: 1:3000

Формат: А4 (210x297 мм)

Файл: 04.03.2014 "04.03.2014" "04.03.2014"